



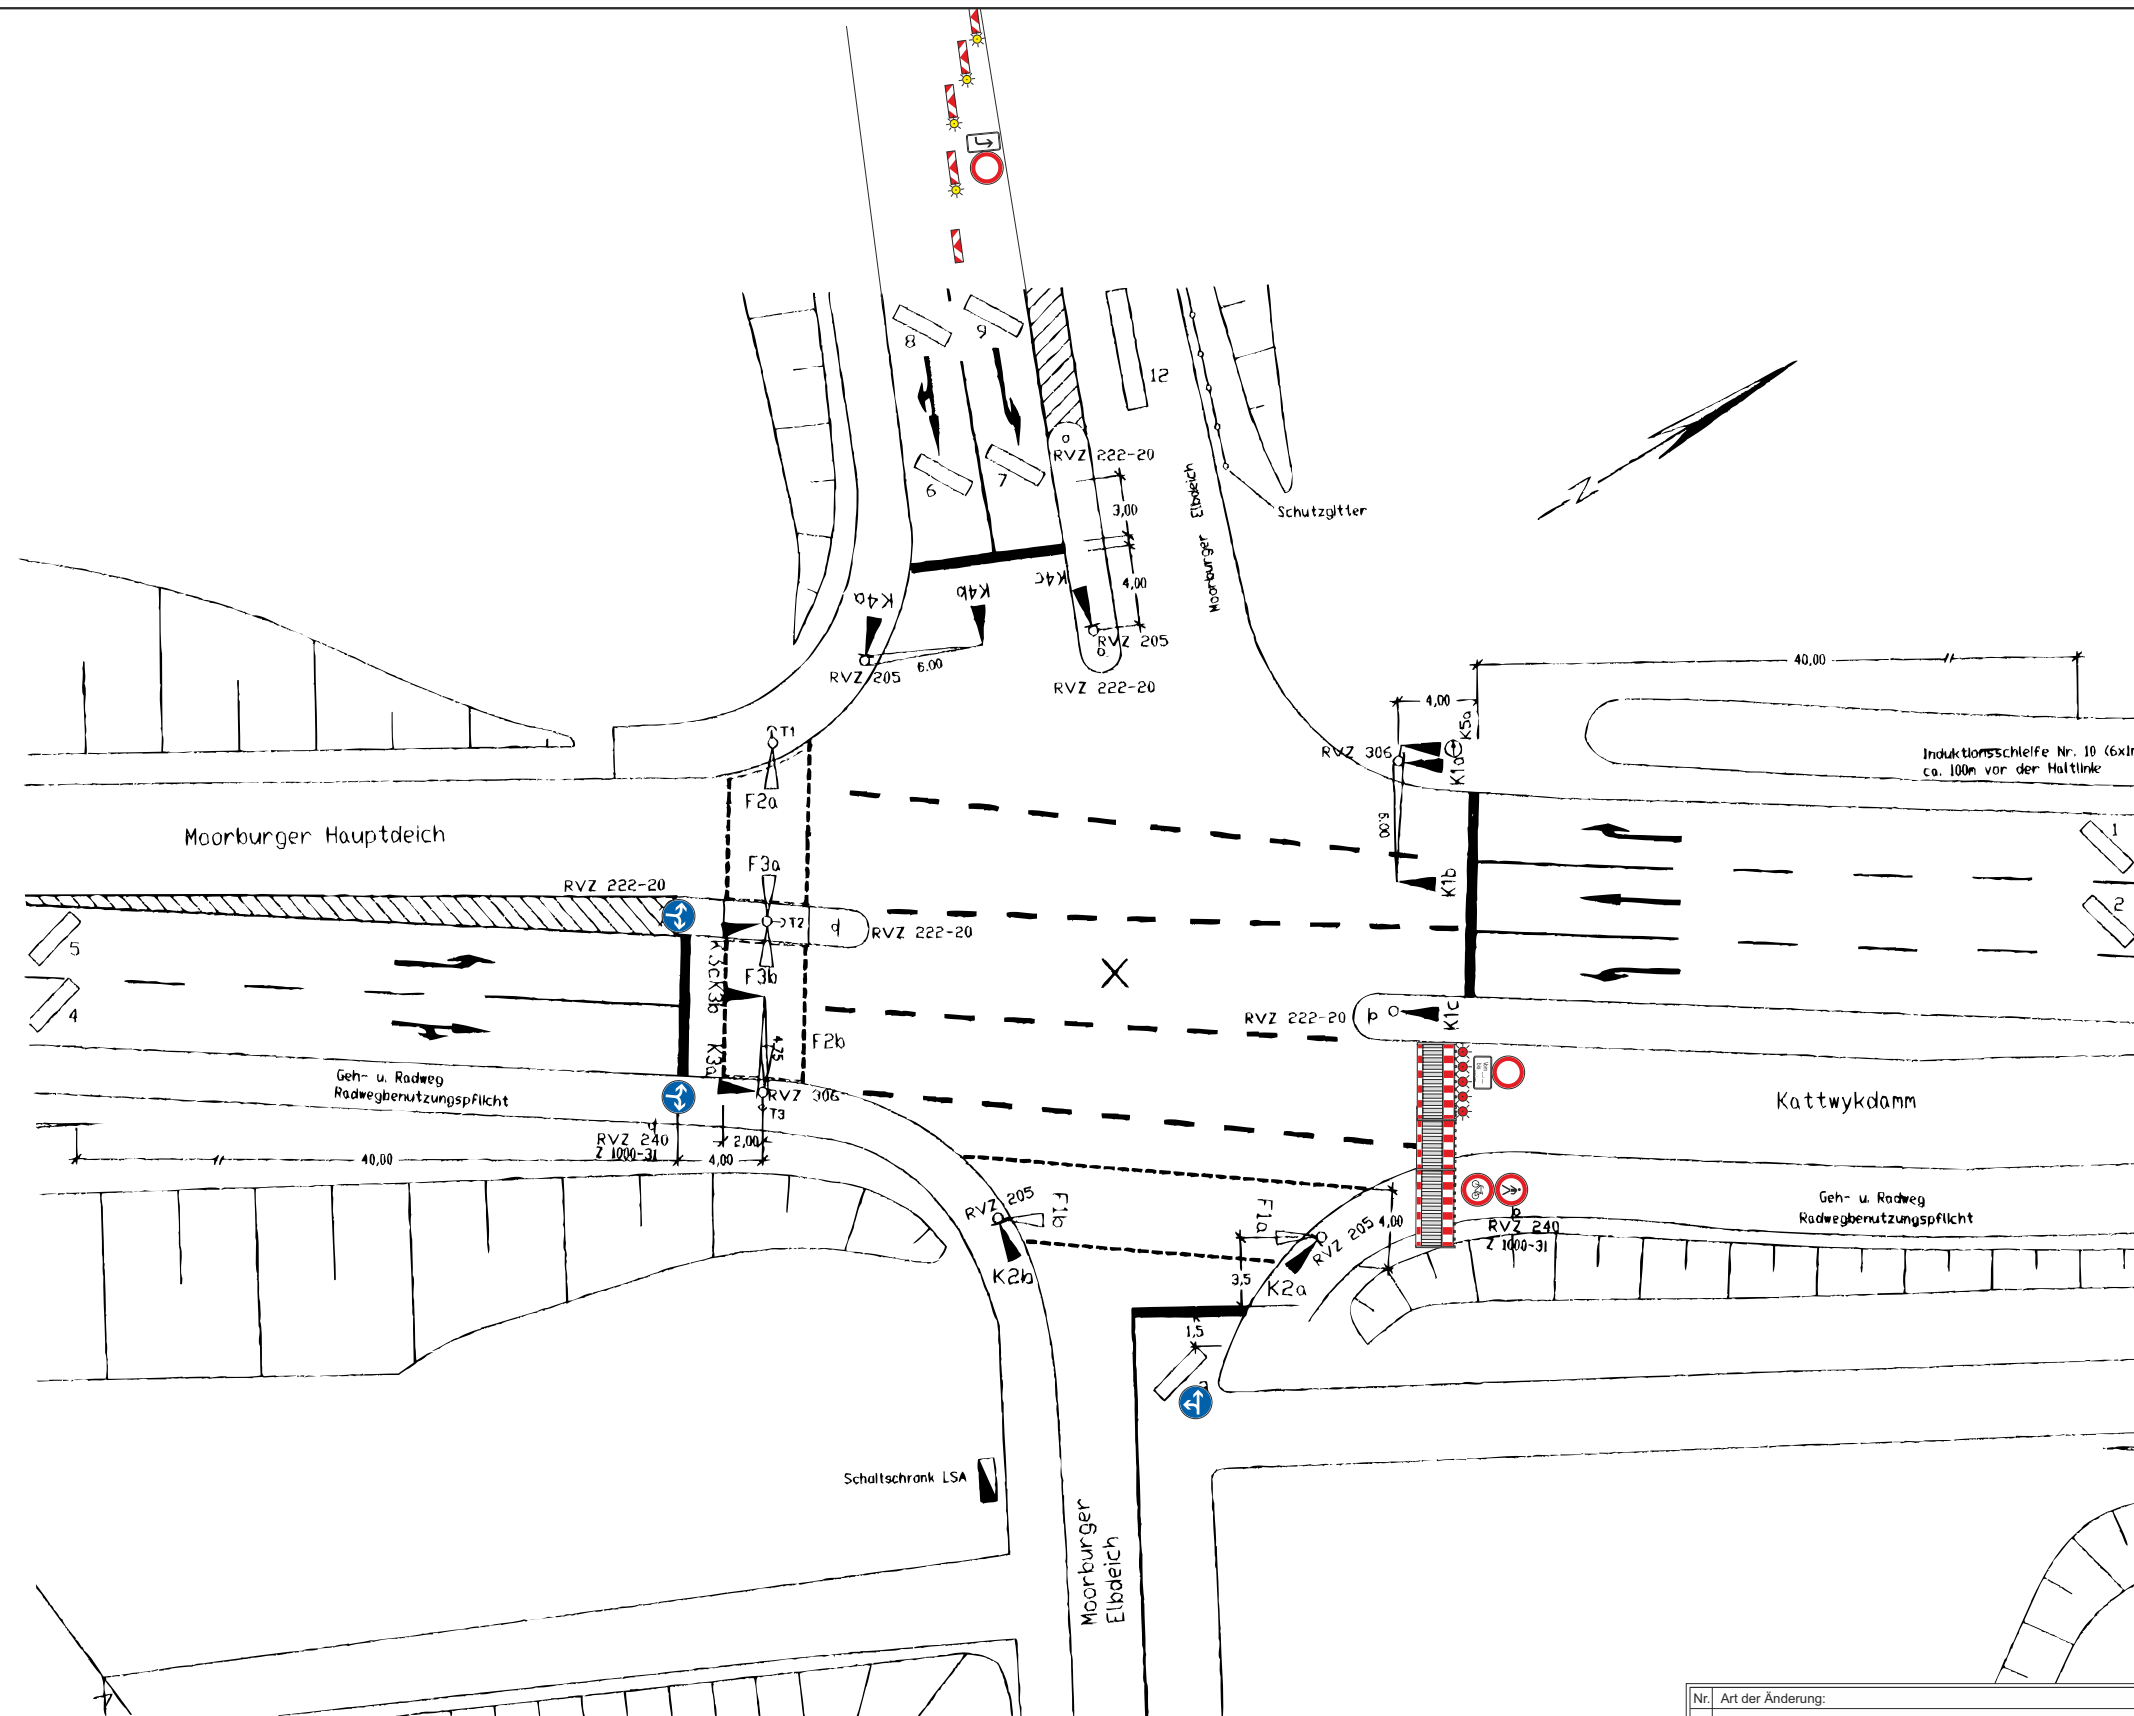


Nr. Art der Änderung:			
Zeppelin Rental GmbH & Co. KG Baustellen- und Verkehrssicherung Flagentwiet 77 22457 Hamburg Tel.: 040 / 521 02 21-0 Fax: 040 / 521 02 21-10		 	
Copyright by Zeppelin Rental GmbH & Co. KG, Verfielfältigung und Weitergabe nur mit deren Zustimmung			
Projekt: Sperrung Kattwykbrücke für Wartungszwecke	Bauherr: HPA Hamburg Port Authority	Auftraggeber HPA Hamburg Port Authority	
Planinhalt: Regelplan Sperrung Kattwykbrücke Blatt 1			
Maßstab: Ohne	gez.: Sven Suchodolski	Datum: 20.10.2016	Beginn:
Blattgröße: DIN A3	Datei:	Projektnr.: M414-200001	Ende:

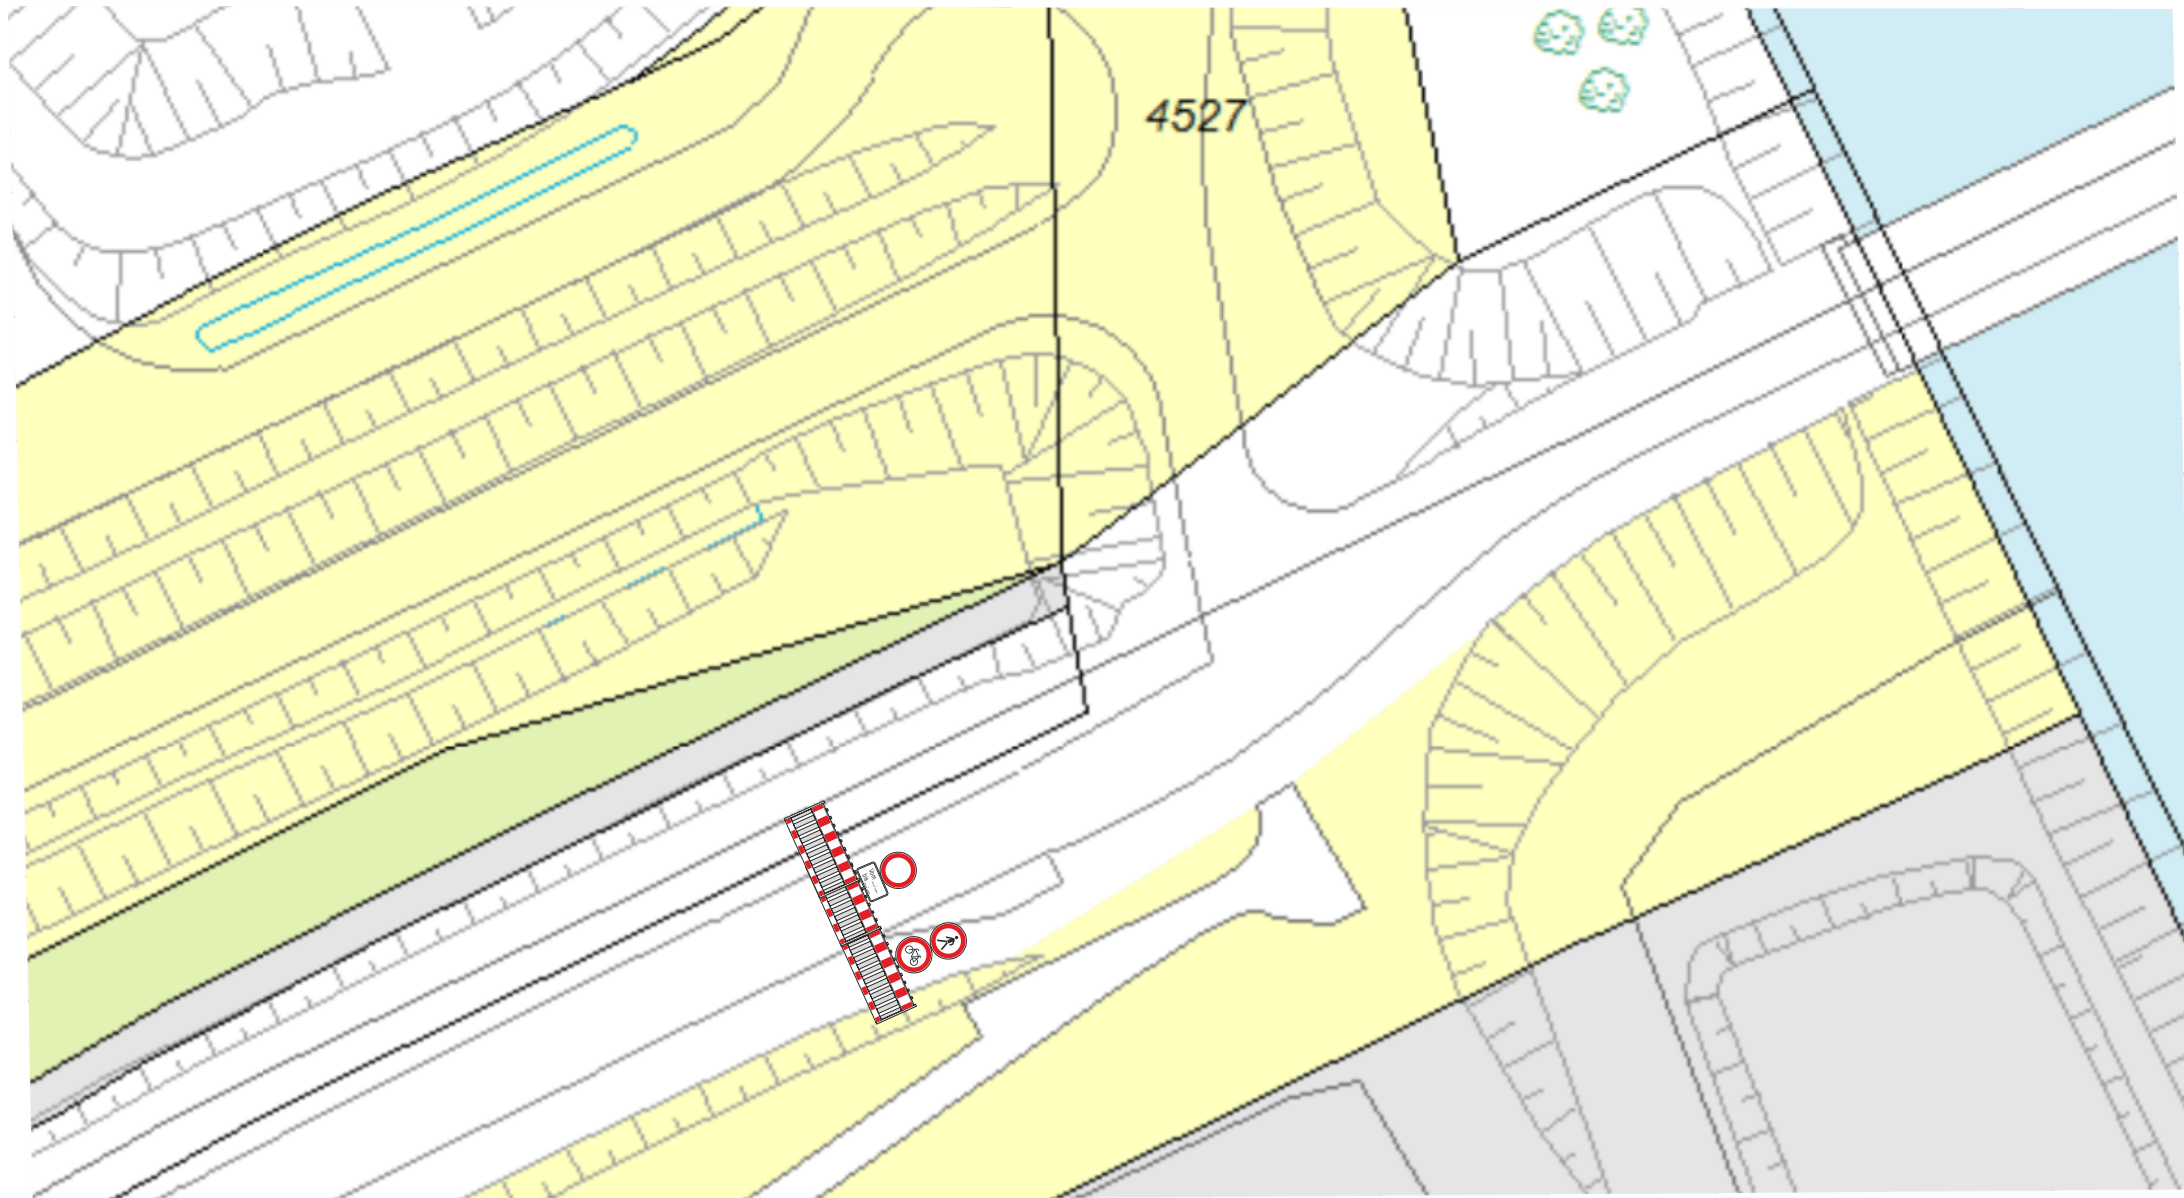


Nr. Art der Änderung:			
Zeppelin Rental GmbH & Co. KG Baustellen- und Verkehrssicherung Flagentwief 77 Tel.: 040 / 521 02 21-0		22457 Hamburg Fax: 040 / 521 02 21-10	
ZEPELIN 			
<small>Copyright by Zeppelin Rental GmbH & Co. KG, Verfielfältigung und Weitergabe nur mit deren Zustimmung</small>			
Projekt: Sperrung Kattwykbrücke für Wartungszwecke	Bauherr: HPA Hamburg Port Authority	Auftraggeber: HPA Hamburg Port Authority	
Planinhalt: Regelplan Sperrung Kattwykbrücke Blatt 2			
Maßstab: Ohne Blattgröße: DIN A3	gez.: Sven Suchodolski Datei:	Datum: 20.10.2016 Projektnr.: M414-200001	Beginn: Ende:



Nr. Art der Änderung:			
Zeppelin Rental GmbH & Co. KG Baustellen- und Verkehrssicherung Flagentwief 77 <small>Tel.: 040 / 521 02 21-0</small>		22457 Hamburg <small>Fax: 040 / 521 02 21-10</small>	
ZEPPELIN 			
<small>Copyright by Zeppelin Rental GmbH & Co. KG, Verfielfältigung und Weitergabe nur mit deren Zustimmung</small>			
Projekt: Sperrung Kattwykbrücke für Wartungszwecke	Bauherr: HPA Hamburg Port Authority	Auftraggeber HPA Hamburg Port Authority	
Planinhalt: Regelplan Sperrung Kattwykbrücke Blatt 3			
Maßstab: Ohne Blattgröße: DIN A3	gez.: Sven Suchodolski Datei:	Datum: 20.10.2016 Projektnr.: M414-200001	Beginn: Ende:

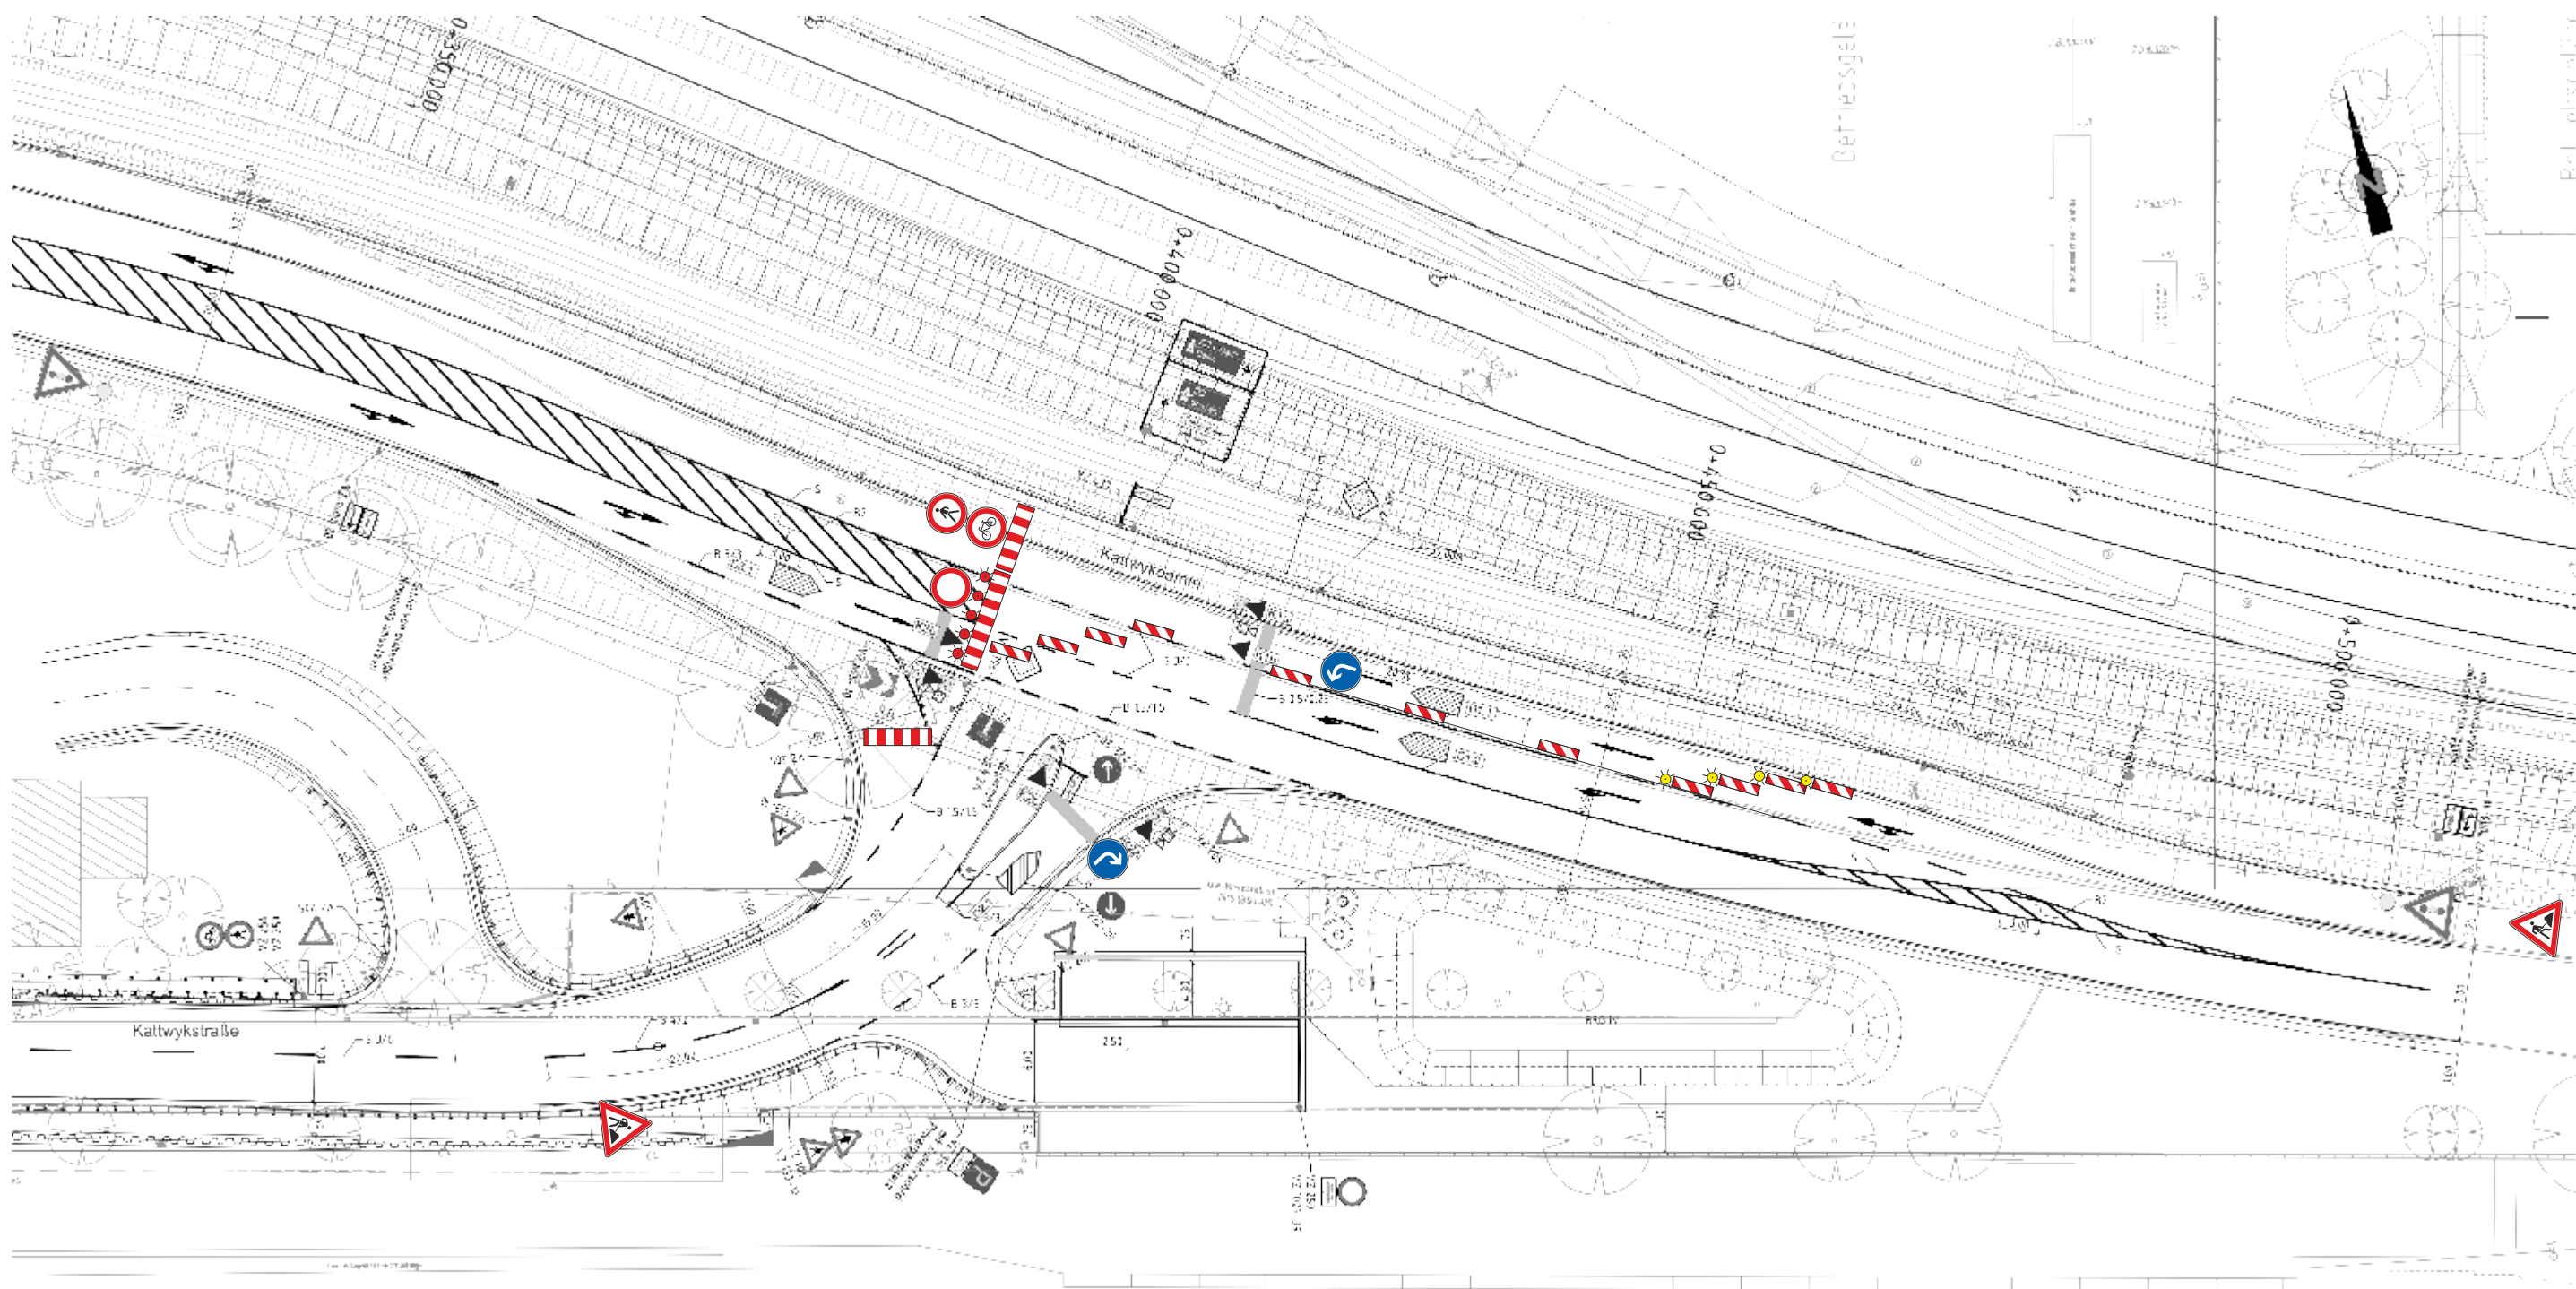

Nr. Art der Änderung:			
Zeppelin Rental GmbH & Co. KG Baustellen- und Verkehrssicherung Flagentwief 77 22457 Hamburg Tel.: 040 / 521 02 21-0 Fax: 040 / 521 02 21-10		 	
Copyright by Zeppelin Rental GmbH & Co. KG, Verfielfältigung und Weitergabe nur mit deren Zustimmung			
Projekt: Sperrung Kattwykbrücke für Wartungszwecke	Bauherr: HPA Hamburg Port Authority	Auftraggeber HPA Hamburg Port Authority	
Planinhalt: Regelplan Sperrung Kattwykbrücke Blatt 4			
Maßstab: Ohne	gez.: Sven Suchodolski	Datum: 20.10.2016	Beginn:
Blattgröße: DIN A3	Datei:	Projektnr.: M414-200001	Ende:

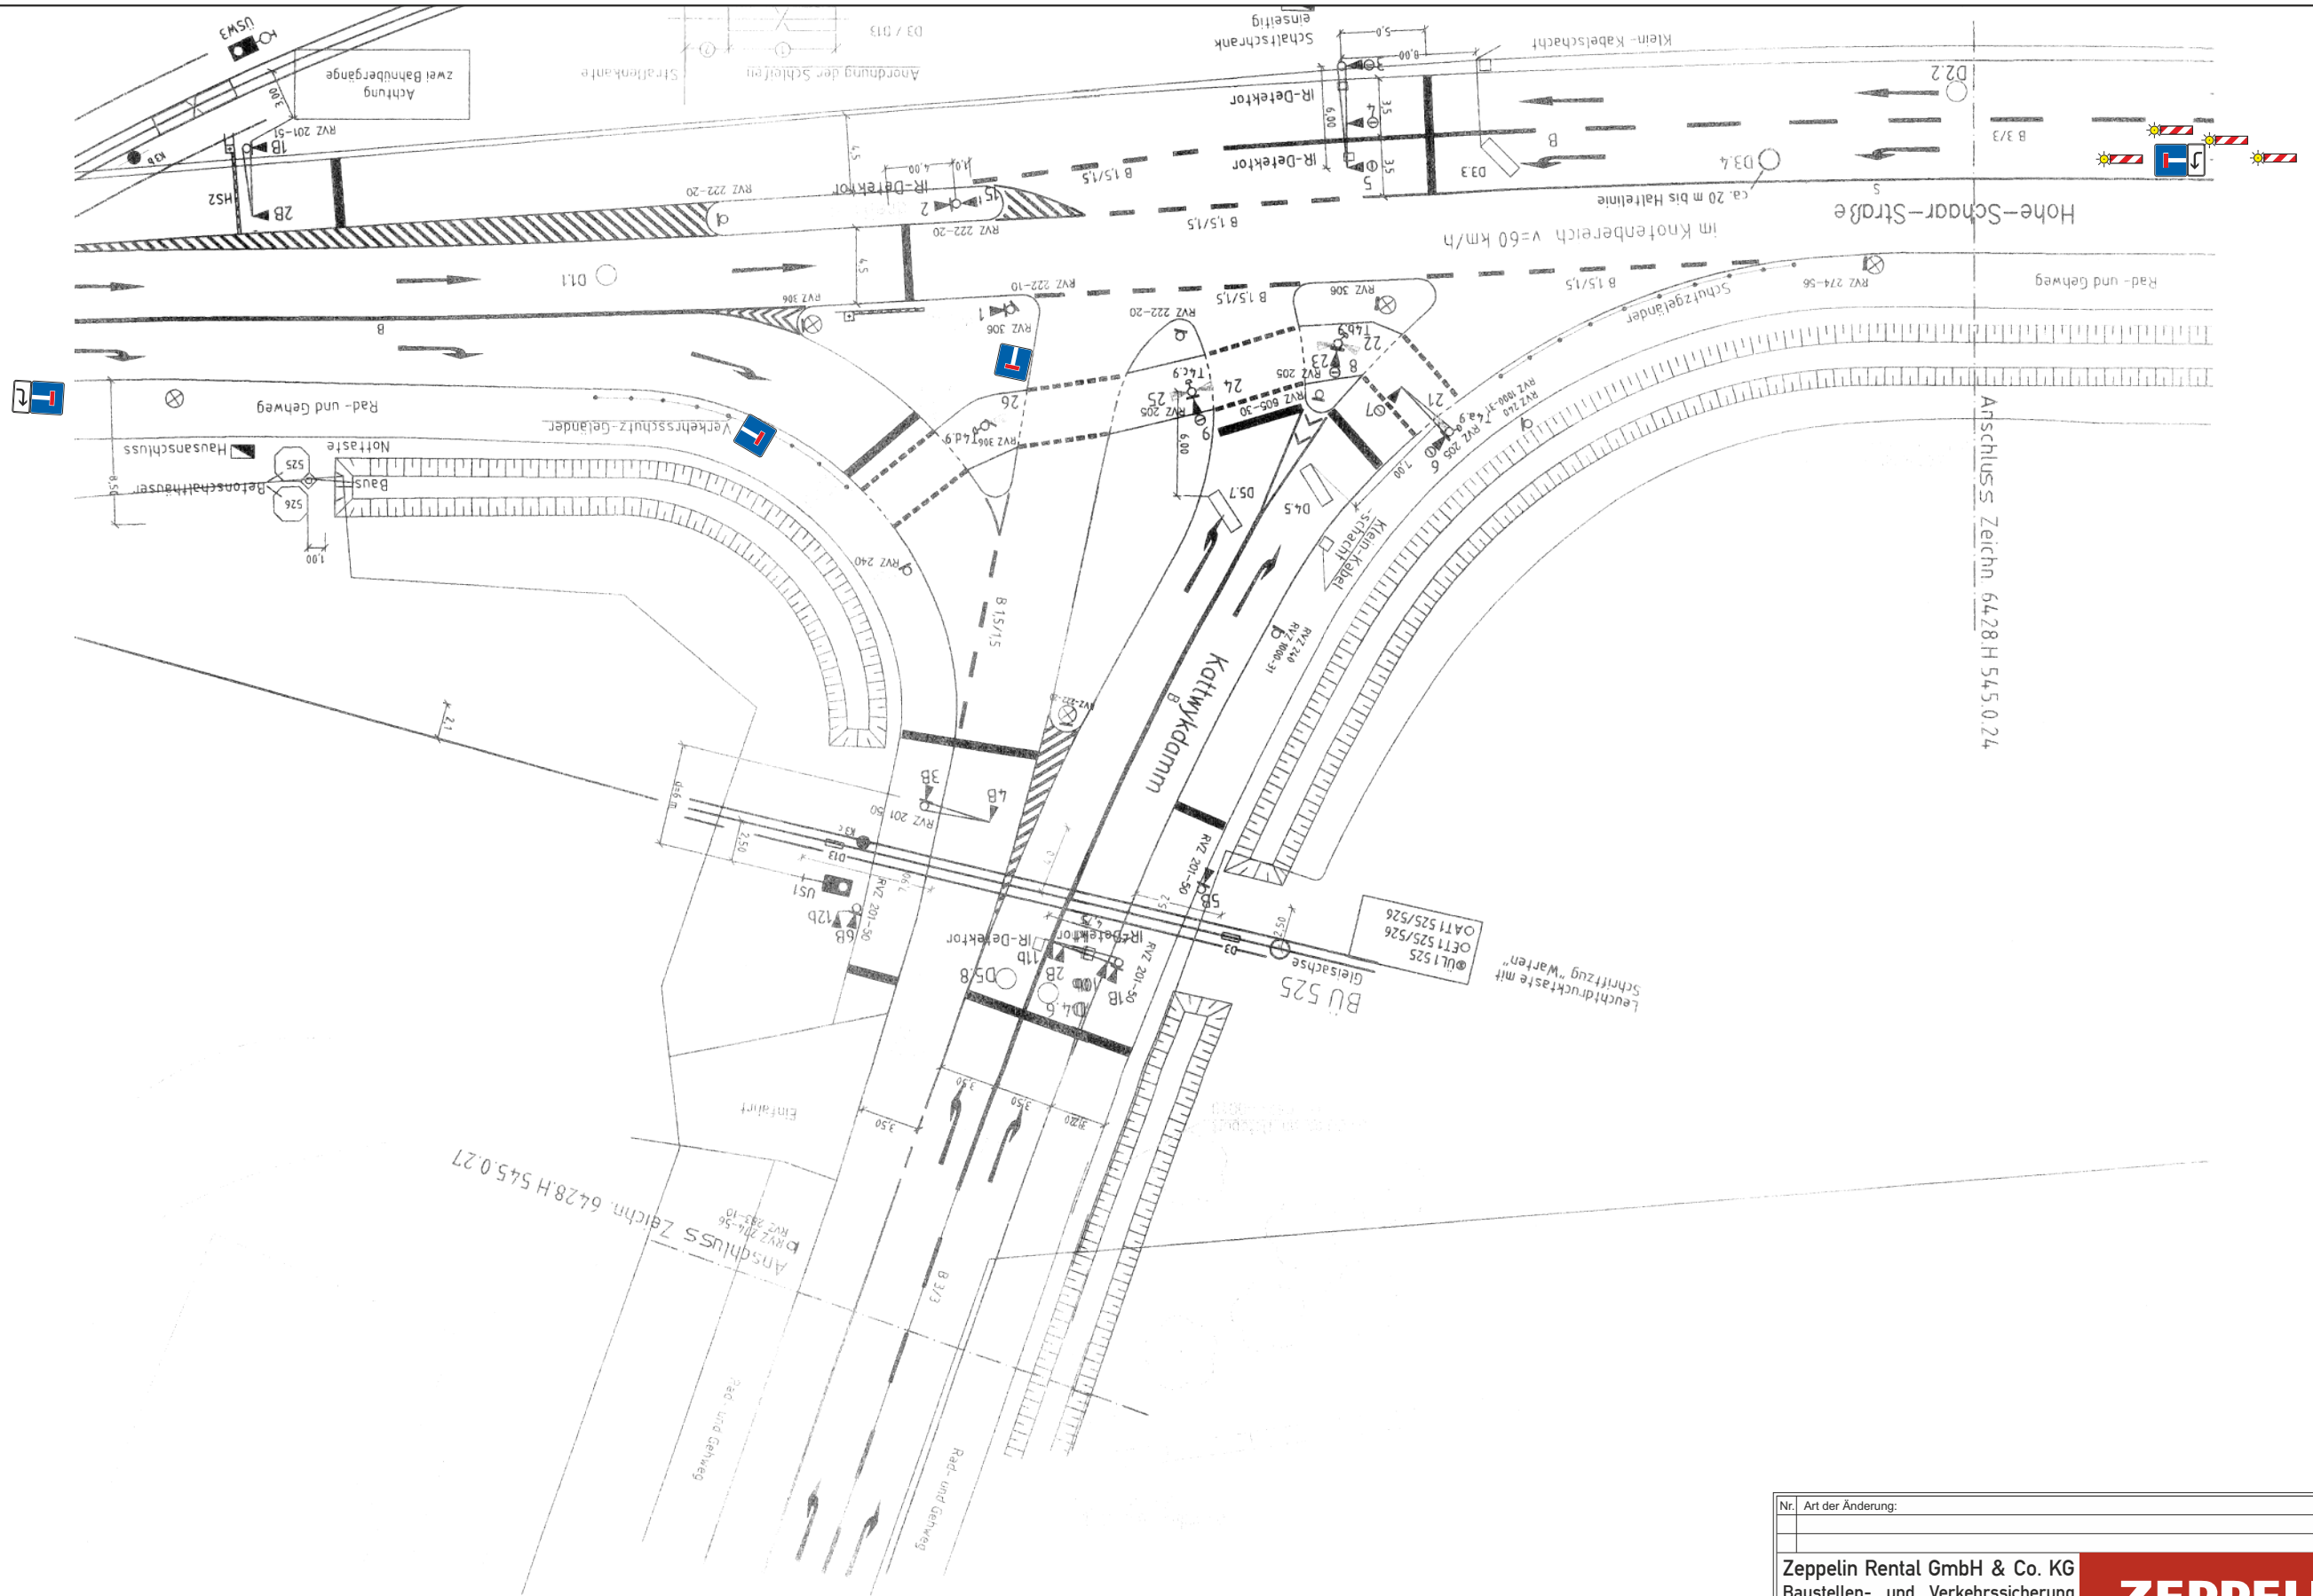

Nr. Art der Änderung:			
Zeppelin Rental GmbH & Co. KG Baustellen- und Verkehrssicherung Flagentwief 77 22457 Hamburg Tel.: 040 / 521 02 21-0 Fax: 040 / 521 02 21-10			
ZEPELIN 			
Copyright by Zeppelin Rental GmbH & Co. KG, Verfielfältigung und Weitergabe nur mit deren Zustimmung			
Projekt: Sperrung Kattwykbrücke für Wartungszwecke	Bauherr: HPA Hamburg Port Authority	Auftraggeber HPA Hamburg Port Authority	
Planinhalt: Regelplan Sperrung Kattwykbrücke Blatt 5			
Maßstab: Ohne	gez.: Sven Suchodolski	Datum: 20.10.2016	Beginn:
Blattgröße: DIN A3	Datei:	Projektnr.: M414-200001	Ende: