



# SÜDERELBE

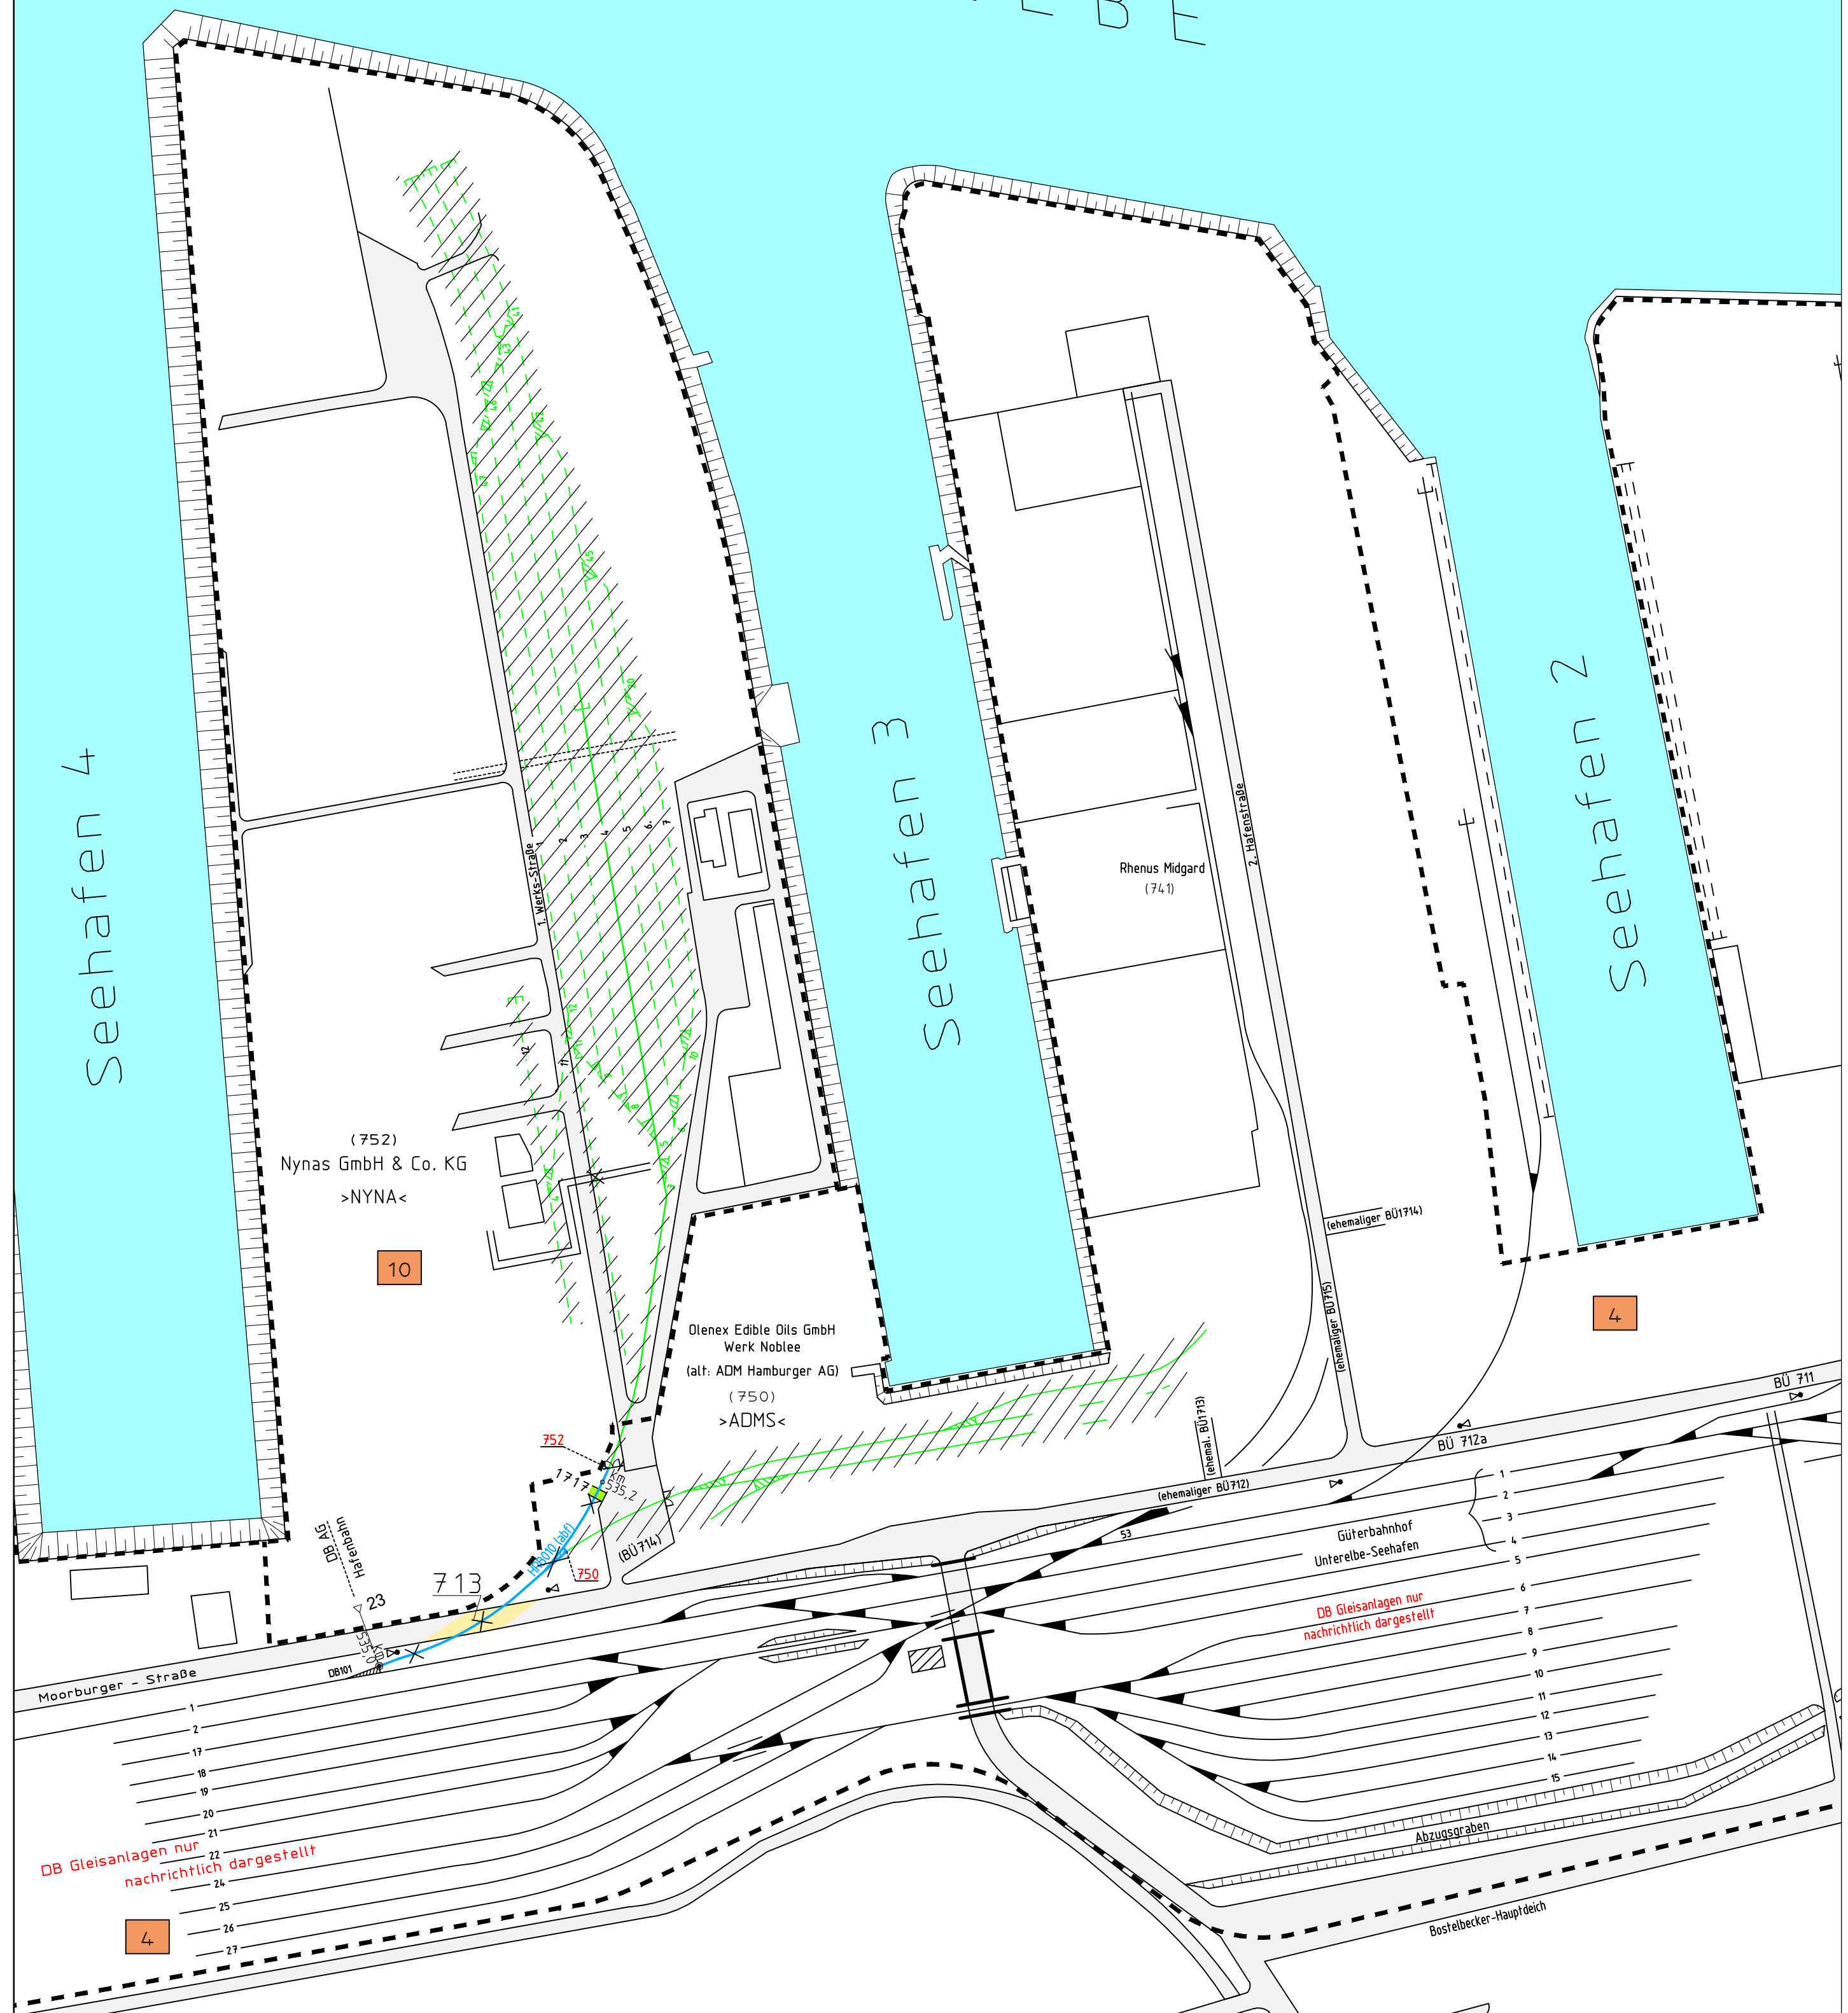

- verm. HE-Gleise
- DB Gleise
- private Gleise
- vorübergehend stillgelegte Gleisanlagen Dritter
- gesperrte HE-Gleise
- stillgelegte HE-Gleise
- stillgelegte Gleise Dritter
- (Für die Darstellung der Gleise wird keine Gewähr übernommen!)
- Doppelte Kreuzungsweiche
- Einfache Kreuzungsweiche
- Weiche, gbf: Weiche verschlossen, im geraden Strang befahrbar, abf: Weiche verschlossen, im abzweigenden Strang befahrbar
- Freigabe durch Fahrdienstleiter / Weichenwärter
- Bezirksgrenze (hier zwischen den Bezirken 21 und 29)

- 123 Gleisanschluss
  - >ABC< Ladestelle
  - öffentl. BÜ
  - private BÜ
  - Pfeiftablet
  - Sh2-Scheibe "Schutzhalt.:"
  - Lichtsperrsignal (Ls-Signal)
  - Hafenbahngebäude
  - 28 Polder-Nr.
  - Einschaltpunkt Gleisfeldbeleuchtung
  - Kompressor
  - Funkmast
  - 123 Gleisunteranschluss
  - >ABC< Ladestelle stillgelegt
  - Flächenwarnung
  - Lichtzeichen
  - niedrigstehendes Ls-Signal
  - Weichentafel
  - Gleistor
  - Poldergrenze
  - Hochwasserschutzlinie
  - Bremsprobeanlage
  - Umschaltpunkt Funkbereich
- Bemerkungen:  
Die Darstellungen im Zerrplan sind unmaßstäblich.  
Wir übernehmen keine Gewähr für die Übereinstimmung mit der Lage vor Ort.  
Sämtliche Maßangaben dienen nur der Orientierung und können nicht für Planungen verwendet werden.
- Bearbeitungsstand:  
23.12.2021

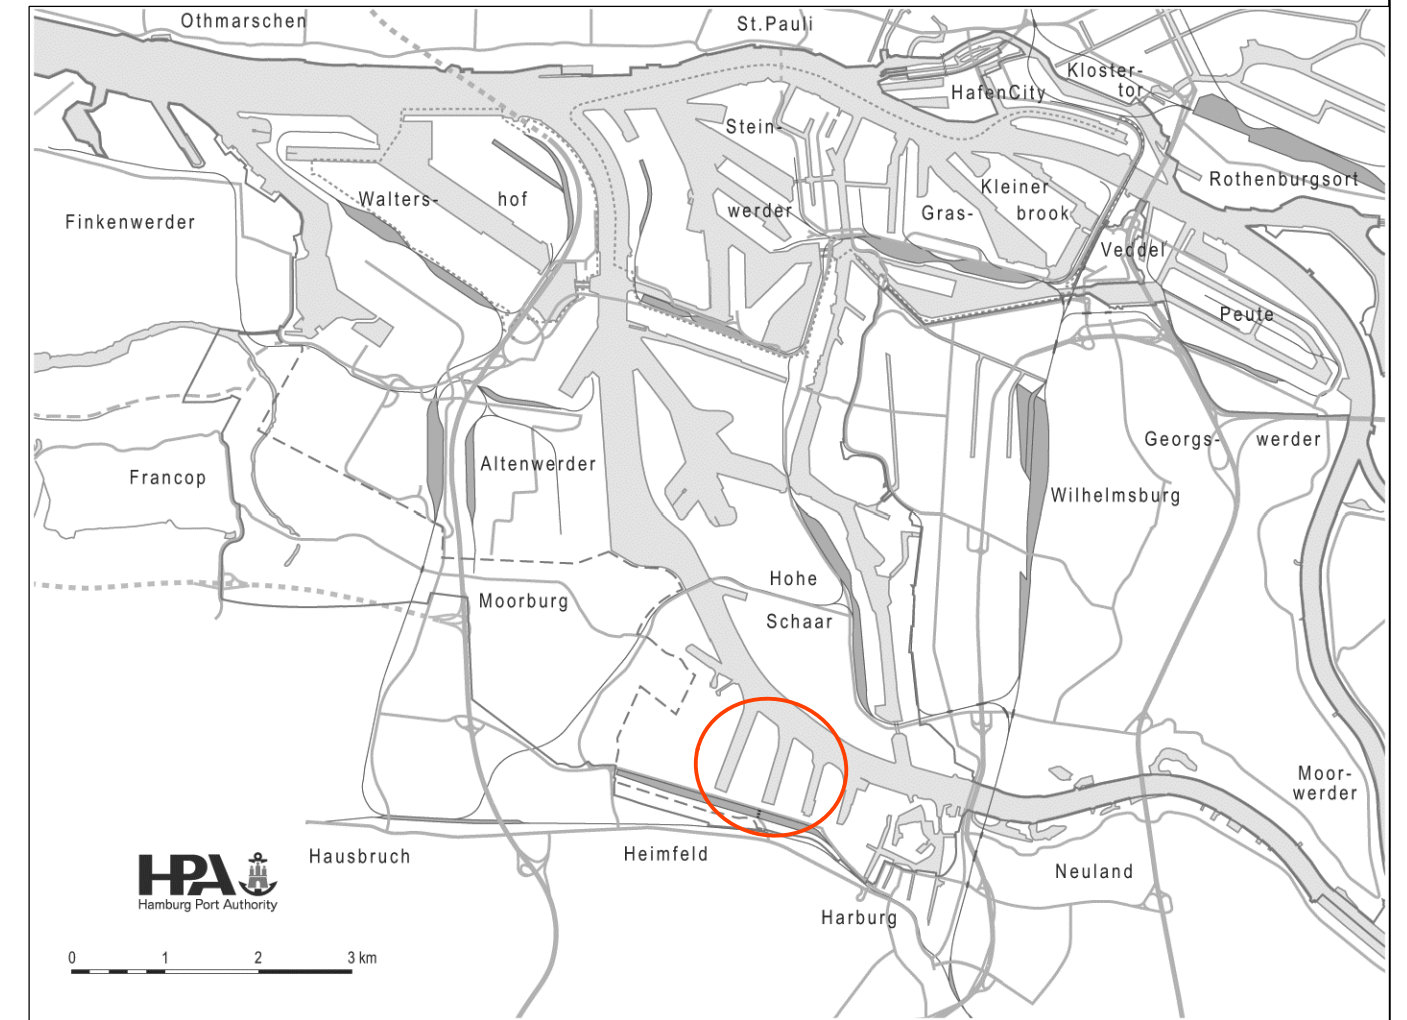

Zerrplan		Hamburg, den .....	
		Railway Infrastructure Assetmanagement Veddeler Damm 14a/b 20457 Hamburg	
Hamburg, den .....		Unterschrift .....	
Bearbeitet im Auftrag der Hamburg Port Authority		Maßstab	Blattgröße
		ohne	59,0 x 48,0
Hafenbahn AM Oberbau		Zeichnungs-Nr.	
Hamburg, den .....		ZP_07	
Unterschrift .....		Datum	
Harburg		Name	
HRB		Projekt	
Bezirk		Zerrpläne	
23		Datei	
Hafenbahnhof		ZP_07_Harburg.dwg	
Kilometer		Ersatz für	
-		Ursprung	
Archiv-Nr.		-	