

Legende


- HE-Gleise
- verm. HE-Gleise
- DB Gleise
- private Gleise
- Doppelte Kreuzungsweiche
- Einfache Kreuzungsweiche
- Weiche, gbf. Weiche verschlossen, im geraden Strang befahrbar; abf. Weiche verschlossen, im abweigenden Strang befahrbar
- Freigabe durch Fahrdienstleiter / Weichenwärter
- 21; 29
- Bezirksgrenze (hier zwischen den Bezirken 21 und 29)
- vorübergehend ausgebaut HE-Gleisanlagen
- vorübergehend stillgelegte Gleisanlagen Dritter
- Lokabstellplätze mit Matten
- gesperrte HE-Gleise
- stillgelegte HE-Gleise
- stillgelegte Gleise Dritter
- Gleisanschluss
- Ladestelle
- öffentl. BÜ
- Pfeiftafel
- Sh2-Scheibe "Schutzhalt."
- Lichtsignal (LS-Signal)
- Hafenbahngebäude
- Polder-Nr.
- Einschaltpunkt Grundföhrbeleuchtung
- Kompressor
- Funkmast
- Gleisunteranschluss
- Ladestelle stillgelegt
- private BÜ
- Flächenwarnung
- Lichtzeichen
- niedrigstehendes LS-Signal
- Weichen tafel
- Gleistor
- Poldergrenze
- Hochwasserschutzlinie
- Brennsprobenanlage
- Umchaltpunkt Funkbereich
- (123) Gleisanschluss vorübergehend stillgelegt

Die Darstellungen in Zerrplan sind unverbindlich. Wir übernehmen keine Gewähr für die Übereinstimmung mit der Lage vor Ort. Sämtliche Maßgaben dienen nur der Orientierung und können nicht für Planungen verwendet werden.

Gleiskategorie I
Gleiskategorie II
Gleiskategorie III
Gleiskategorie "S"

Die als "Betriebsgleise" benannten Gleise dienen ausschließlich der Erreichbarkeit der Gleisgruppen. Es ist nicht erlaubt in diesen Gleisen Fahrzeuge abzustellen. Die angegebene Nutzlänge der Hafenbahn-Gleise ist die des EVL in dem zweiten Gleis zur Verfügung stehende Länge z.B. zum Abstellen von Wagen oder zur Bildung von Zug- und Rangierfahrten. In den angegebenen Nutzlängen sind bereits die Werte für ungenutzte Halten, Signale und Strassen des Anlagenbetriebs abgezogen.

Bearbeitungsstand: 27.03.2025

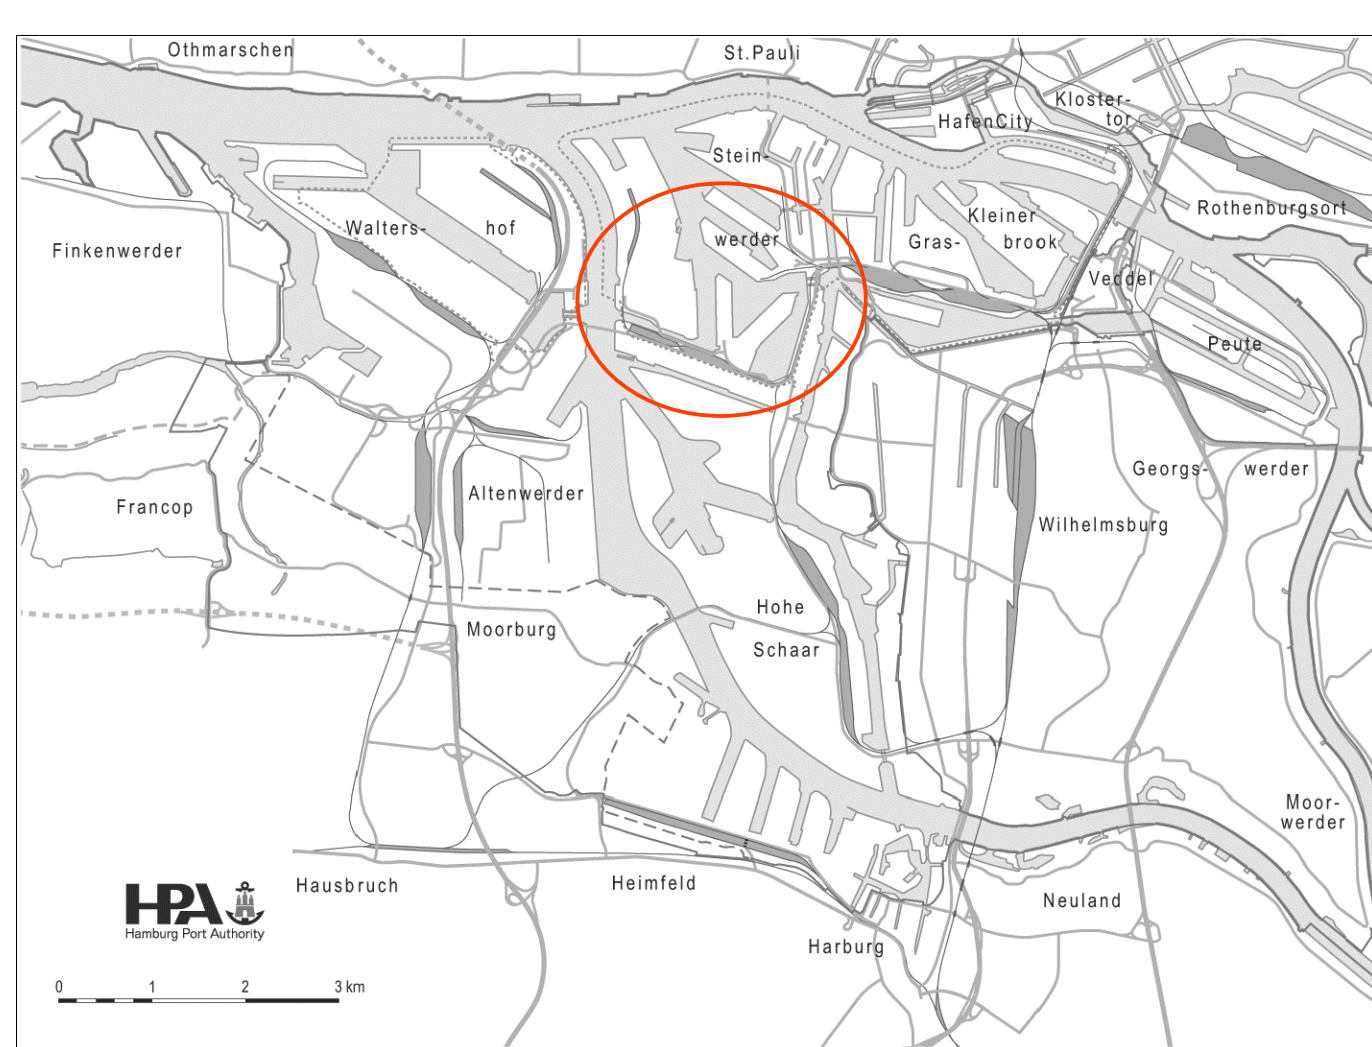

Zerrplan (extern)

Hamburg, den _____

HPA **Hamburg Port Authority**

Railway Infrastructure
Assistenzmanagement
Verkehrs- und Logistik
20557 Hamburg

Hamburg, den _____

Unterstützung

Maßstab: 1:25,0 x 81,5

Blattgröße: 125,0 x 81,5

Zeichnungs-Nr.: 29_02

Stadium: name

Bearbeitet: Gezeichnet: Geprüft: Projekt: Datum: 27.03.2025

Hamburg Süd westlicher Reierstieg

ELL, HBS, REI, ROE, ROS

Bezeichnung: Hafenbahn

Kontext: Hafenbahn

Archiv-Nr.: 29

Erstellung: 29