



Detailplan 2 - Kreuzung
Veddeler Damm / Reiherdamm

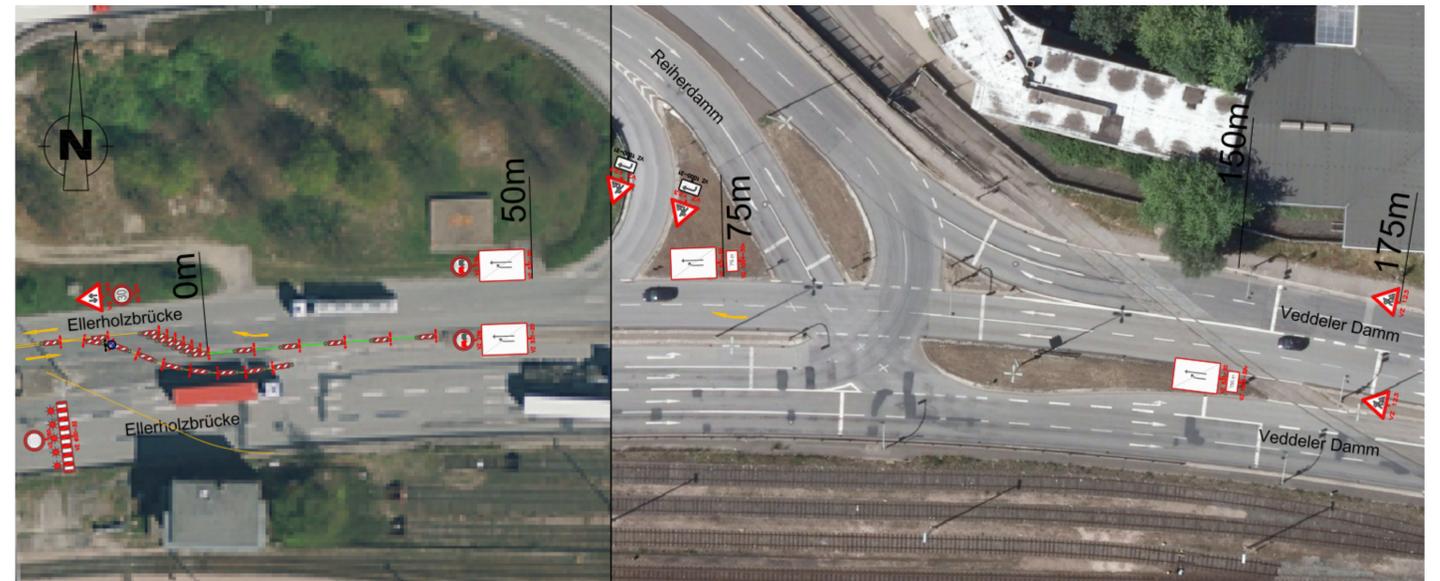


Detailplan 1 - Kreuzung
Ellerholzbrücke / Roßdamm

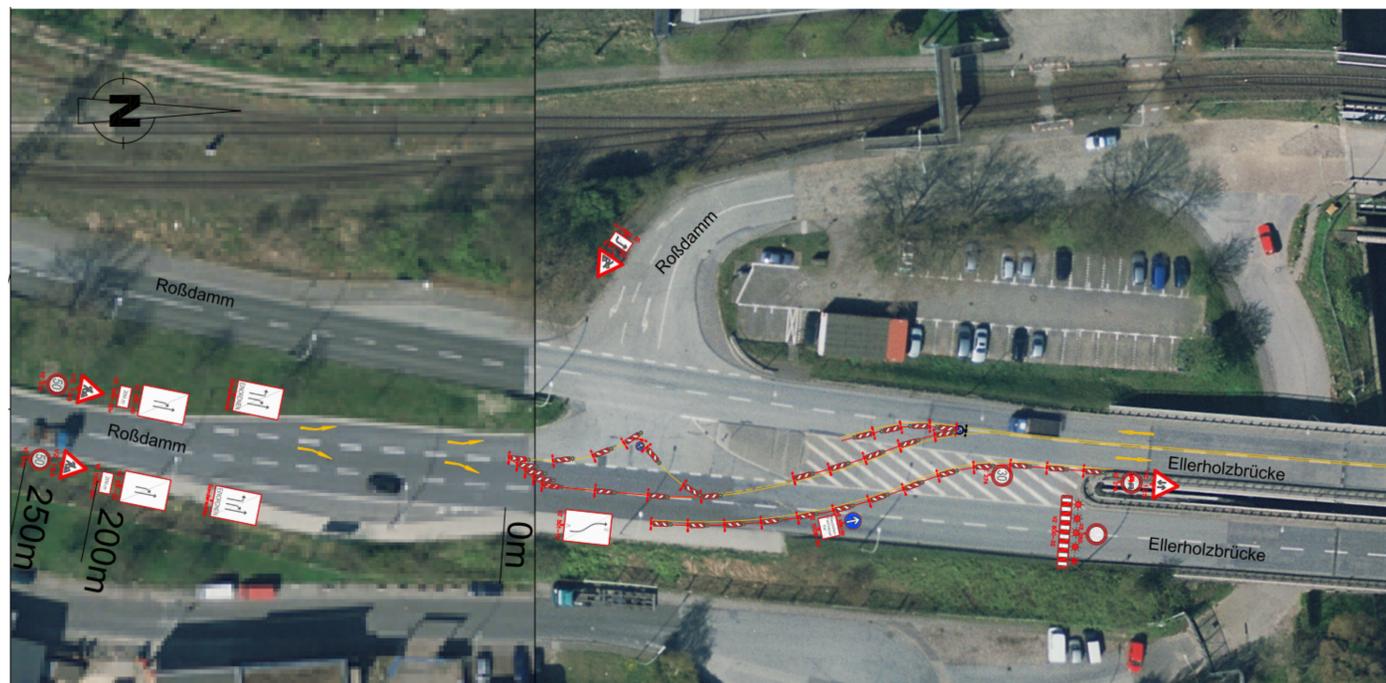

Zugehörige Pläne:
 Blatt-Nr. 111_2017_1_001 Bestand - Draufsicht, Schnitte
 Blatt-Nr. 111_2017_1_002 Instandsetzungsumfang
 Blatt-Nr. 111_2017_1_003 Verkehrskonzept
 Blatt-Nr. 111_2017_4_001 Instandsetzung Bleche im Hohlkasten

Index	Änderungen	Datum	Name

Plan Nr.: 111_2017_ 1_003

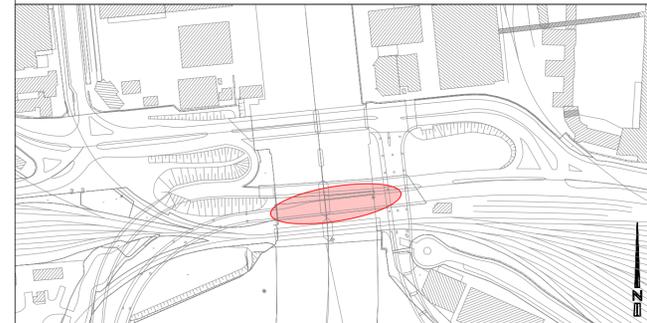

Prüfvermerke:

Auftragnehmer / Planverfasser / ausführende Firma: AN-Projekt-Nr. 16-02-07

SSK Ingenieure GmbH
 Schäfer • Seehase • Kopp
 Alter Fischmarkt 3
 20457 Hamburg
 T.: 040 - 79 69 44 - 82

Bearbeitet:
21.08.2017, Zimmer
 Geprüft:
21.08.2017, Seehase
 Koordinator:
21.08.2017, Seehase
 Geprüft (statistisch):

Bauherr:



Hamburg Port Authority a.ö.R
 Öffentliche Infrastruktur Land (LI)
 Neuer Wandrath 4 20457 HAMBURG
 TEL. 040 / 42847 - 0

Geprüft (allgemein):
 zur Ausführung genehmigt:

Bauwerk / Baumaßnahme:
 2. Argentinienbrücke, Bw.-Nr. 111
 Instandsetzung Schweißnahtschäden

Ausschreibungsplan

Massstab:
ohne Maßstab

Bauteil: Überbau
 Planart: Übersichtsplan
 Darstellung: Verkehrskonzept

Blattgröße:
594 x 841 mm

Plan Nr.:
111_2017_ 1_003

HPA BW-Nr. HPA 111 ASB-Nummer 24225629 BW-Nr. Projekt 111