


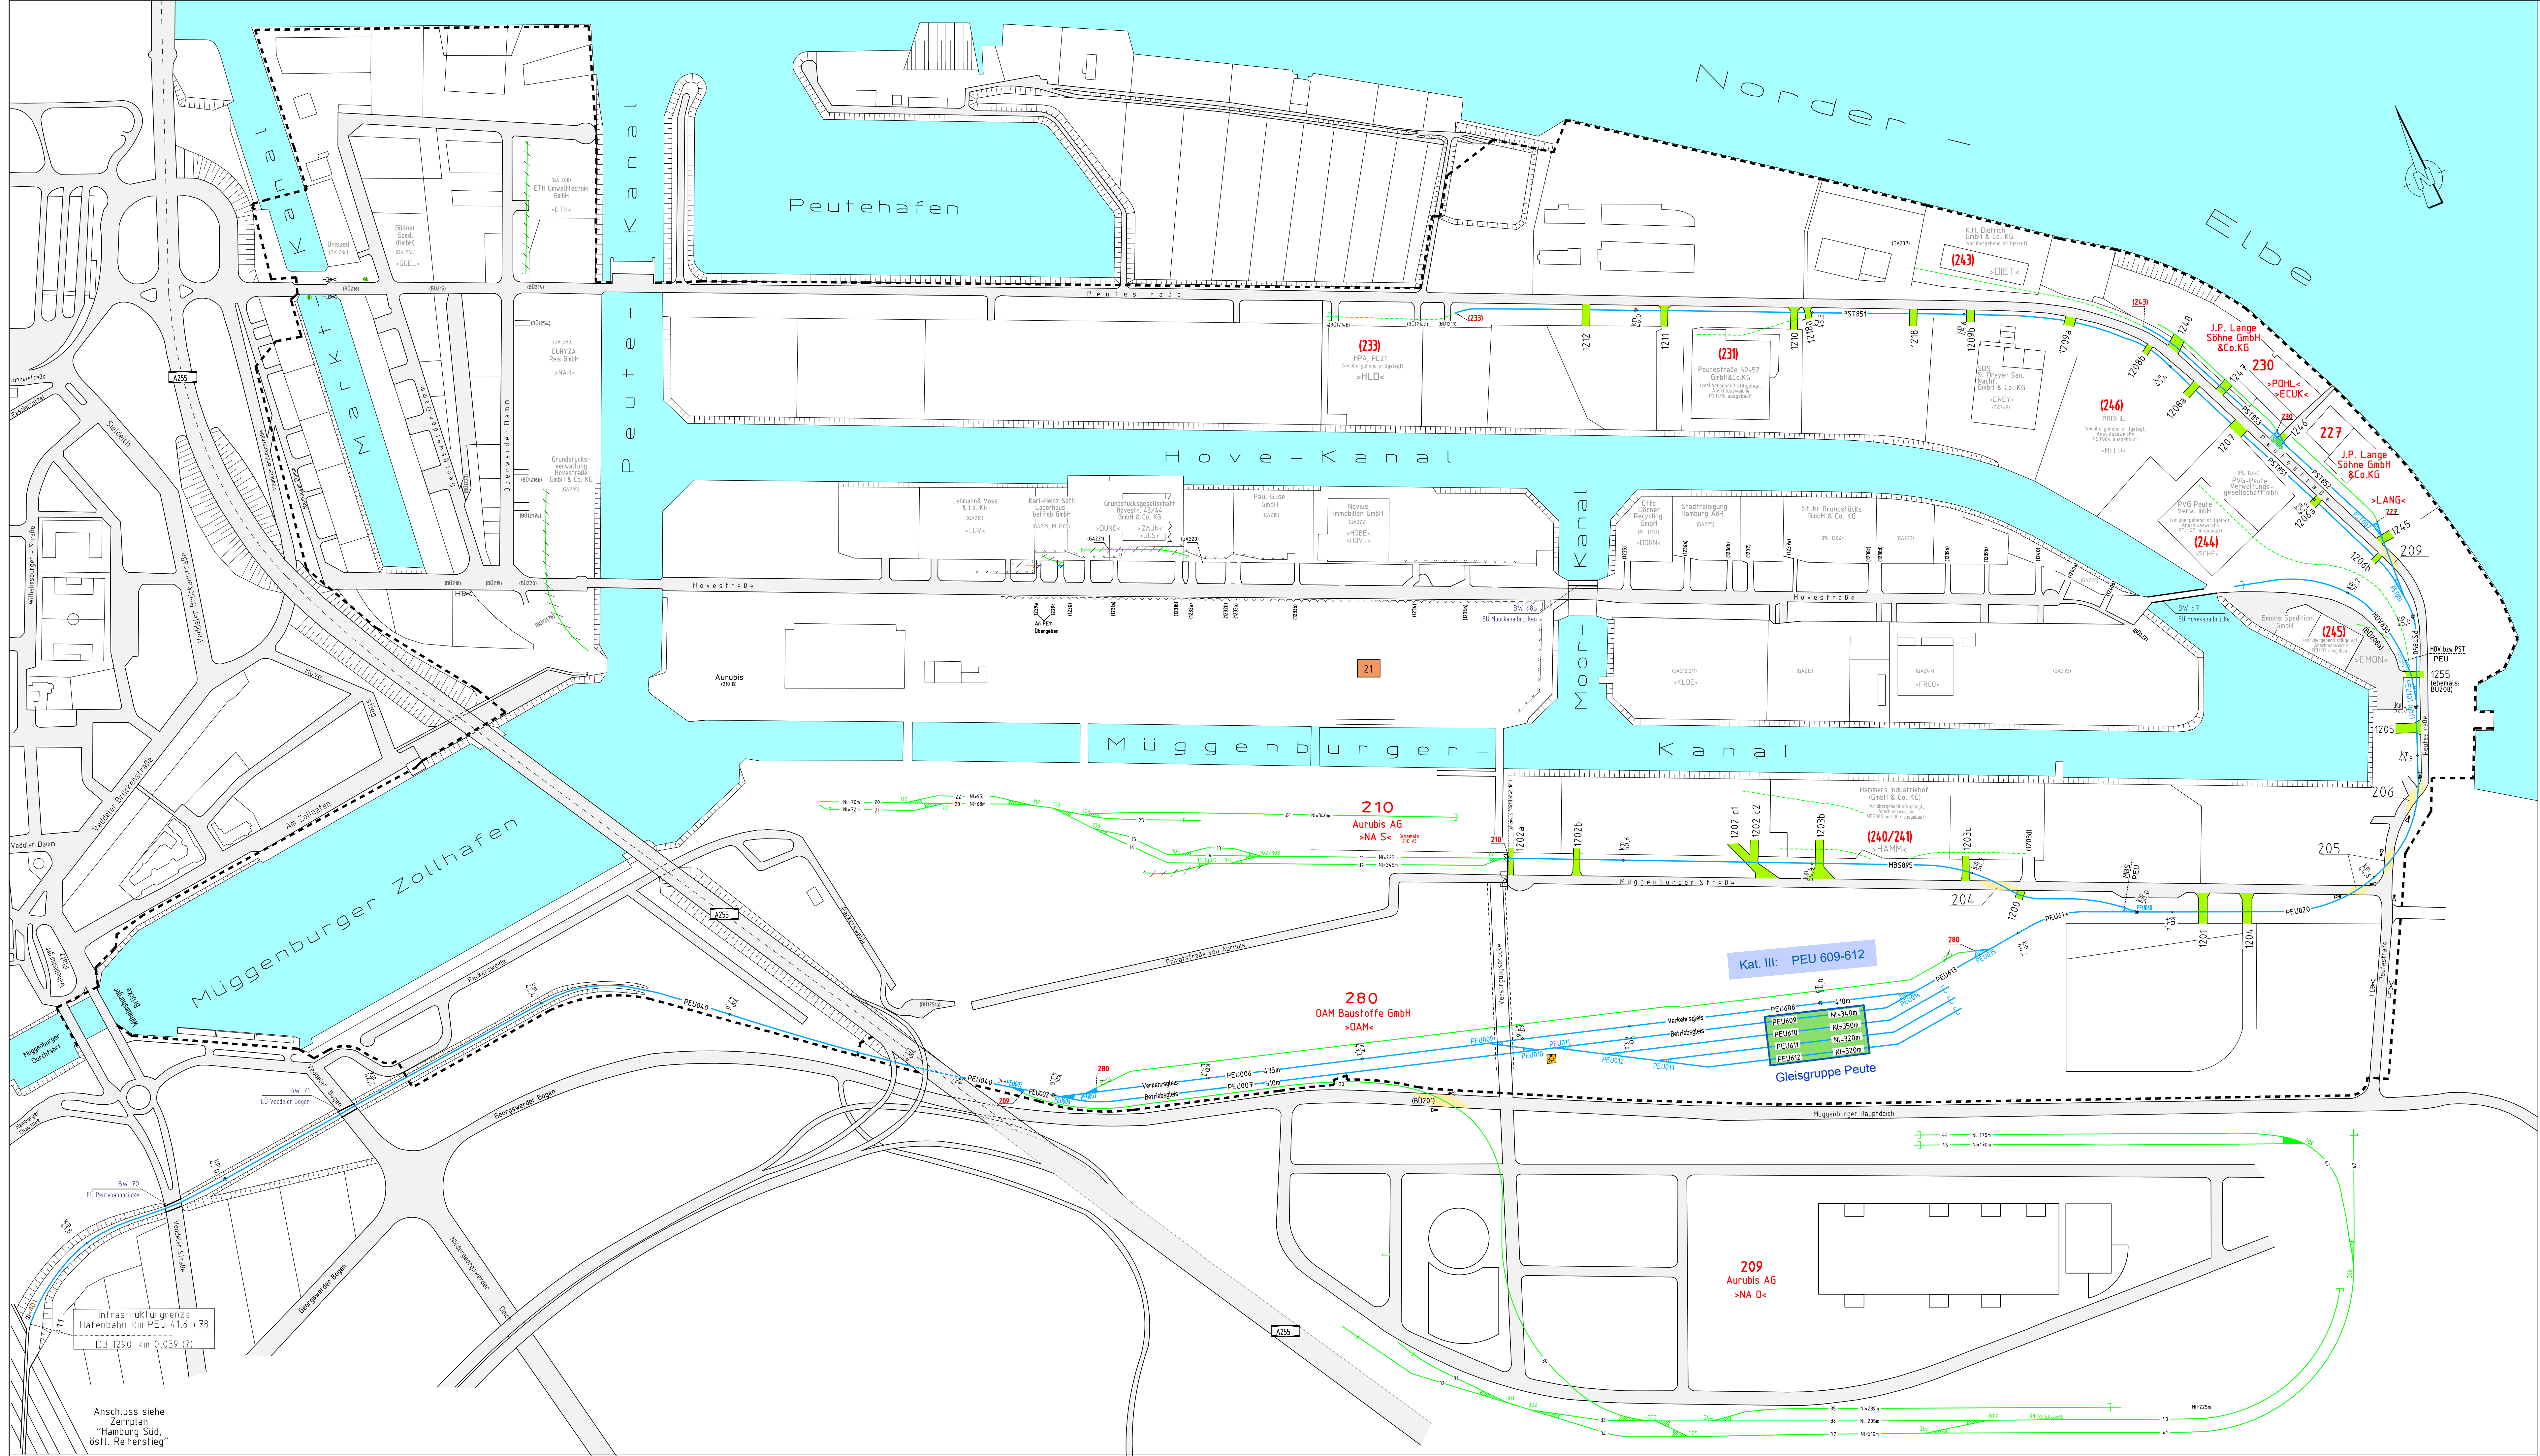

Legende


RI-Gleise	vorübergehend ausgebaute RI-Gleisanlagen	Lokabstellplätze mit Maiten
verm. RI-Gleise		gesperrte RI-Gleise
DB Gleise		stillgelegte RI-Gleise
private Gleise	vorübergehend stillgelegte Gleisanlagen Drifter	stillgelegte Gleise Drifter
(Für die Darstellung der Gleise wird keine Gewähr übernommen!)		
Doppelte Kreuzungsweiche		
Einfache Kreuzungsweiche		
Weiche, gbf. Weiche verschlossen, im geraden Strang befahrbar, abf. Weiche verschlossen, im abweigenden Strang befahrbar		
Freigabe durch Fahrdienstleiter / Weichenwärter		
21 + 29	Bezirksgrenze (hier zwischen den Bezirken 21 und 29)	

123 Gleisanschluss	123 Gleisunter-anschluss	(123) Gleisanschluss vorübergehend stillgelegt
>ABC< Ladestelle	>ABC< Ladestelle stillgelegt	
öffentl. BÜ	private BÜ	
Pfeifertafel	Flächenwarnung	
Sh2-Scheibe "Schutzhalt."	Lichtzeichen	
Lichtsperrsignal (LS-Signal)	niedrigstehendes LS-Signal	
Hafenbahngebäude	Weichentafel	
Polder-Nr.	Gleisort	
Einschaltpunkt Gleisfeld-Deileuchtung	Poldergrenze	
Kompressor	Hochwasserschutzlinie	
Funkmast	Bremsprobenanlage	
	Umschaltpunkt Funkbereich	

Die Darstellungen im Zerpplan sind unaufstellbar. Wir übernehmen keine Gewähr für die Übereinstimmung mit der Lage vor Ort. Sämtliche Maßangaben dienen nur der Orientierung und können nicht für Planungen verwendet werden.

Gleiskategorie I	Die als "Betriebsgleise" benannten Gleise dienen ausschließlich der Erreichbarkeit der Gleisgruppen. Es ist nicht erlaubt in diesen Gleisen Fahrzeuge abzustellen. Die angegebene Nutzlänge der Hafenbahn-Gleise ist die den EVU in dem jeweiligen Gleis zur Verfügung stehende Länge z.B. zum Abstellen von Wagen oder zur Bildung von Zug- und Rangierfahrten. In den angegebenen Nutzlängen sind bereits die Werte für ungenaues Halten, Signalsicht und Strecken des Wagenverbandes abgezogen.
Gleiskategorie II	
Gleiskategorie III	
Gleiskategorie "S"	

Bearbeitungsstand 17.03.2026

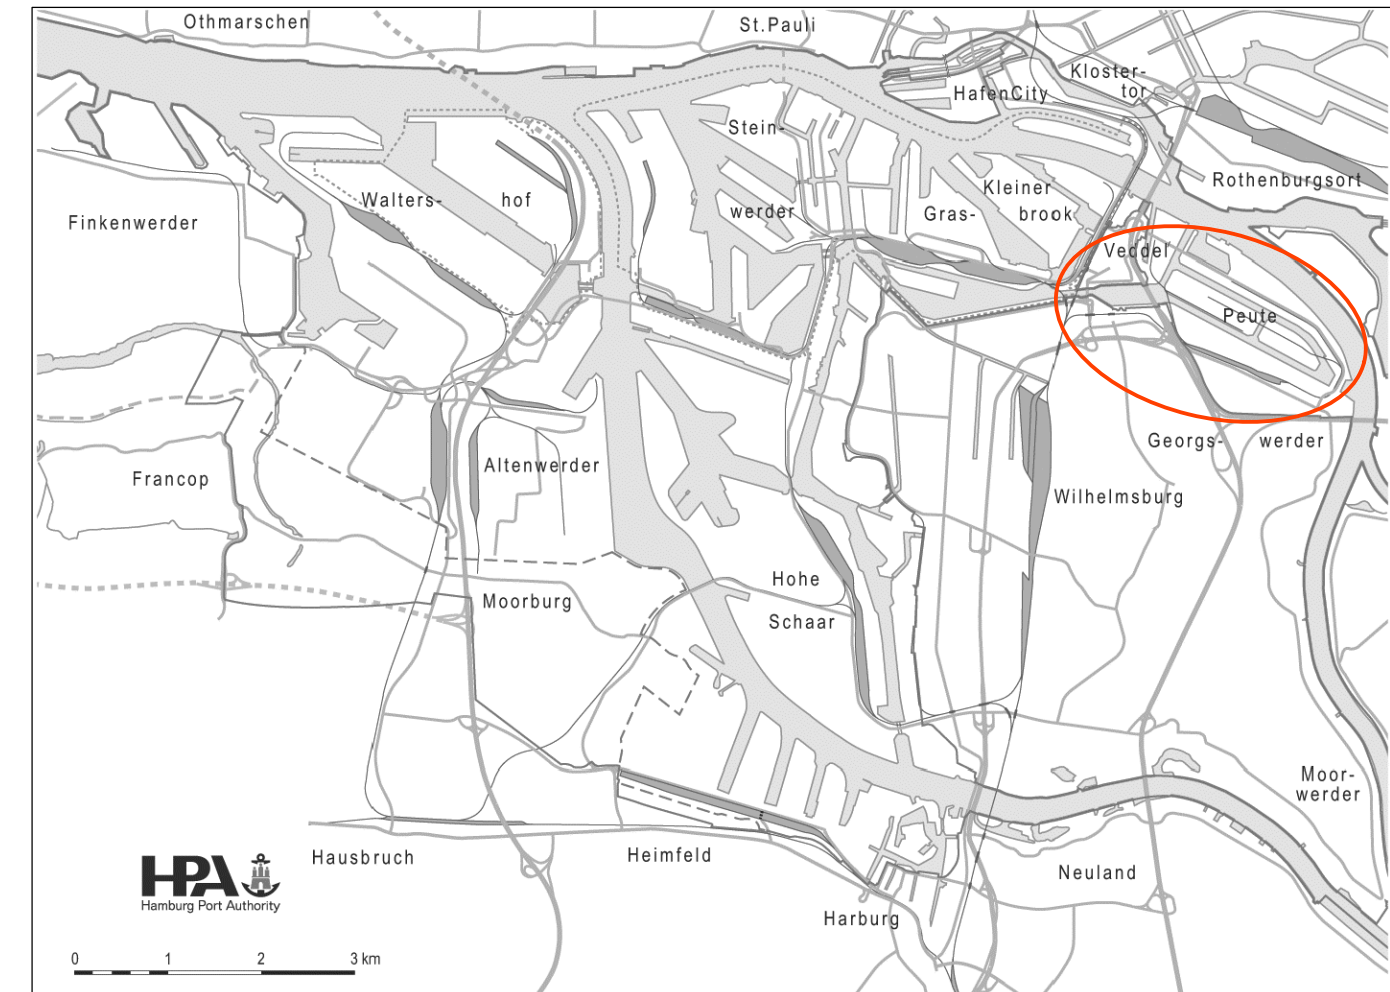

Zerpplan (extern)

HPA **Railway Infrastructure** **Hamburg, den**

Hamburg Port Authority **Assetmanagement** **Vedder Damm 14a/2b** **20457 Hamburg** **Unterschrift**

HPA **Hafenbahn** **Hamburg, den**

Maßstab	ohne	Blattgröße
Zeichnungs-Nr.		122,5 x 59,4
		2P_04

Peute

Bearbeitet	Datum	Name
Gezeichnet		
Geprüft		
Daten	Zerppläne	
Ersatz für	2P_04_Peute.dwg	

Bezirk	Hafenbahnhof	Kilometer	Archiv-Nr.
11	-	-	-